
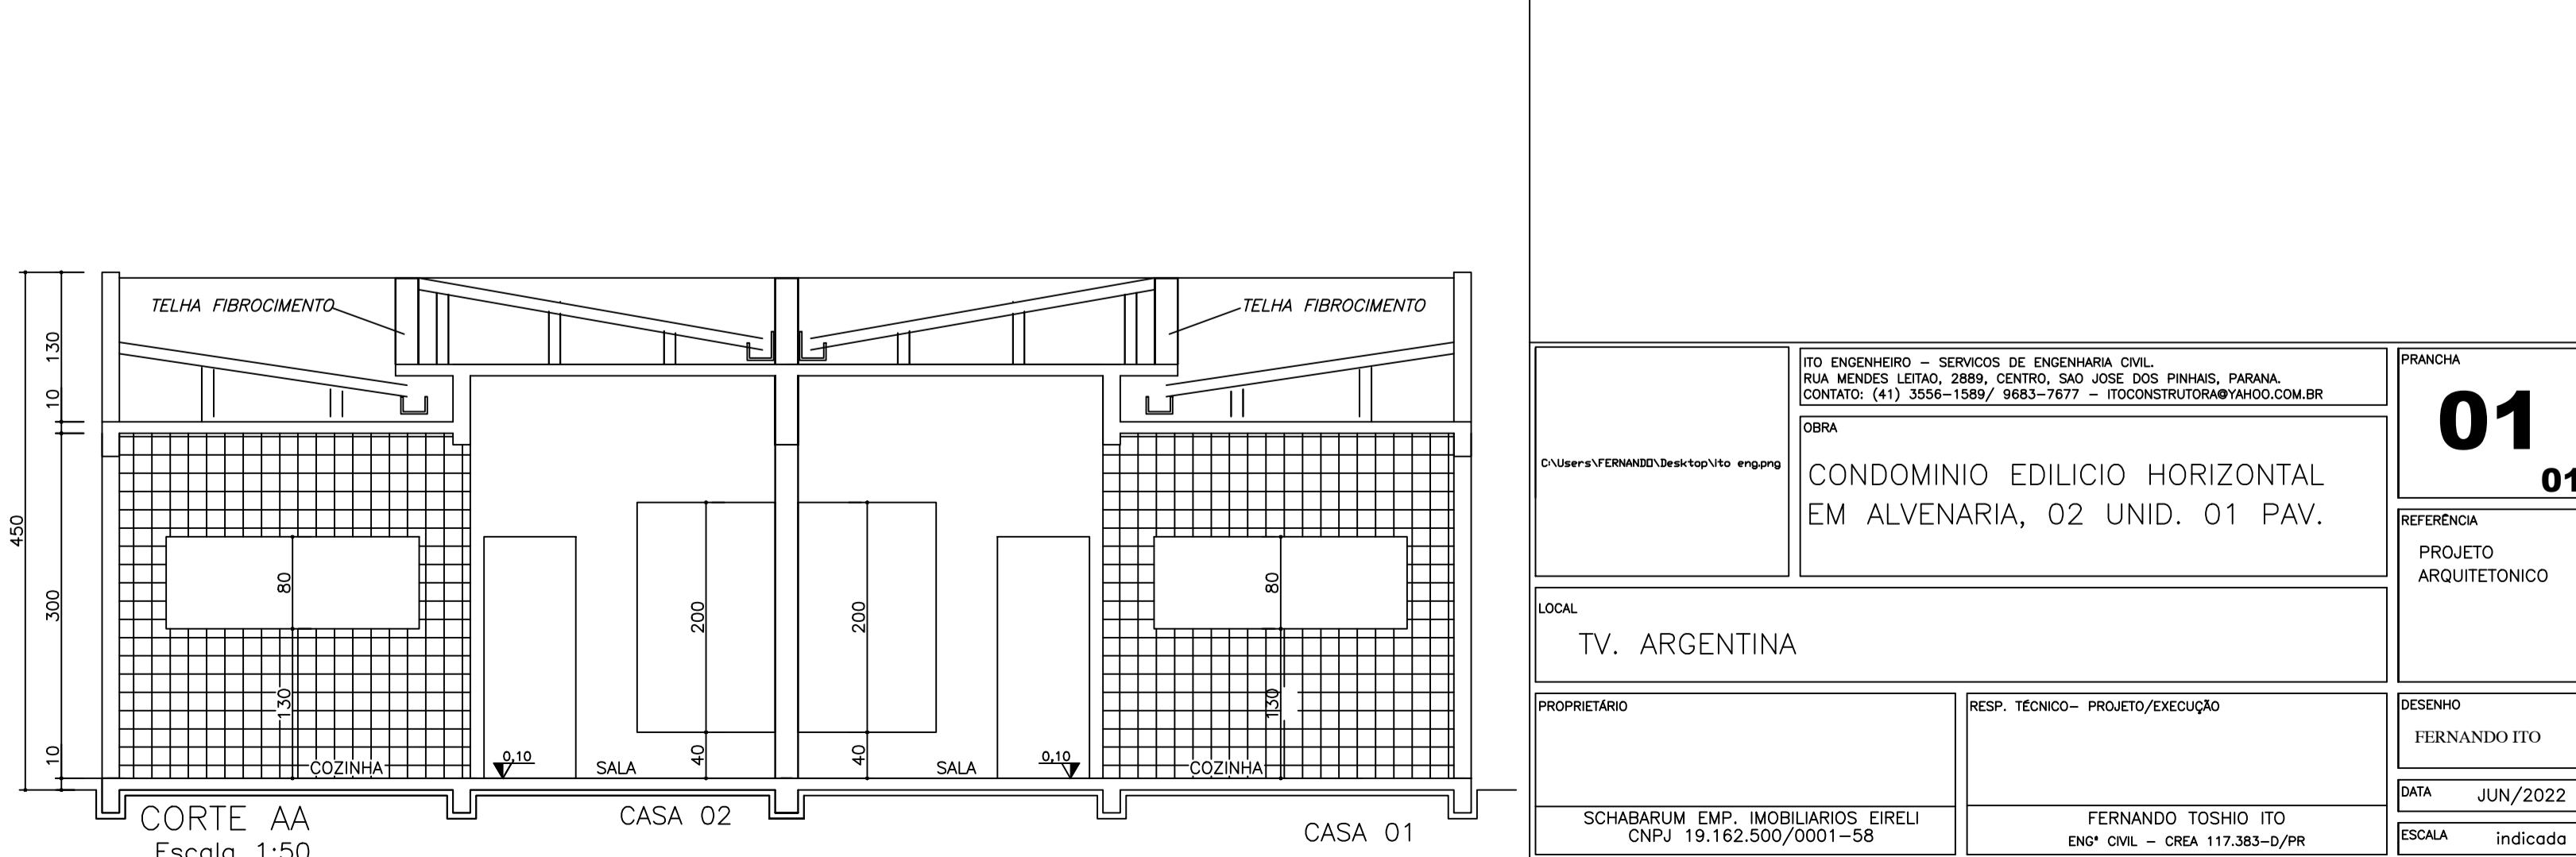


ESTATÍSTICA

ÁREA TOTAL A DEMOLIR	ALVARA DE DEMOLICAO NUMERO XX	192,00m ²			
	CASA 01	CASA 02	TOTAL		
ÁREA TOTAL A CONSTRUIR	80,07m ²	80,07m ²	160,14m ²		
ÁREA LOTE	199,50m ²	199,50m ²	399,00m ²		
TAXA DE OCUPAÇÃO	40,13%	40,13%	40,13%		
COEFICIENTE DE APROVEITAMENTO	0,40	0,40	0,40		
TAXA DE PERMEABILIDADE	38,32%	38,32%	38,32%		
ALTURA MÁXIMA DA CONSTRUÇÃO	5,60m				
RECUO LEGAL	5,00 m	RECUO EFETIVO	6,15 m		
IND. FISCAL	MATRICULA	LOTE	QUADRA	ZONAMENTO	PLANTA
07.121.0003.0000	17012 - 1c	03	03	ZR4	CIDADE JARDIM I
INFRA ESTRUTURA	TRANSPORTE COLETIVO				
REDE DE ÁGUA VIA SANEPAR	REDE DE ESGOTO PUBLICA				
REDE DE ENERGIA ELÉTRICA	COLETA DE LIXO				
REDE TELEFÔNICA	PAVIMENTAÇÃO ASFALTO				

DECLARAMOS QUE A APROVAÇÃO DO PROJETO NÃO IMPLICA NO RECONHECIMENTO, POR PARTE DO MUNICÍPIO, DO DIREITO DE PROPRIEDADE OU DE POSSE DO TERRENO.

PREFEITURA MUNICIPAL DE SÃO JOSÉ DOS PINHais

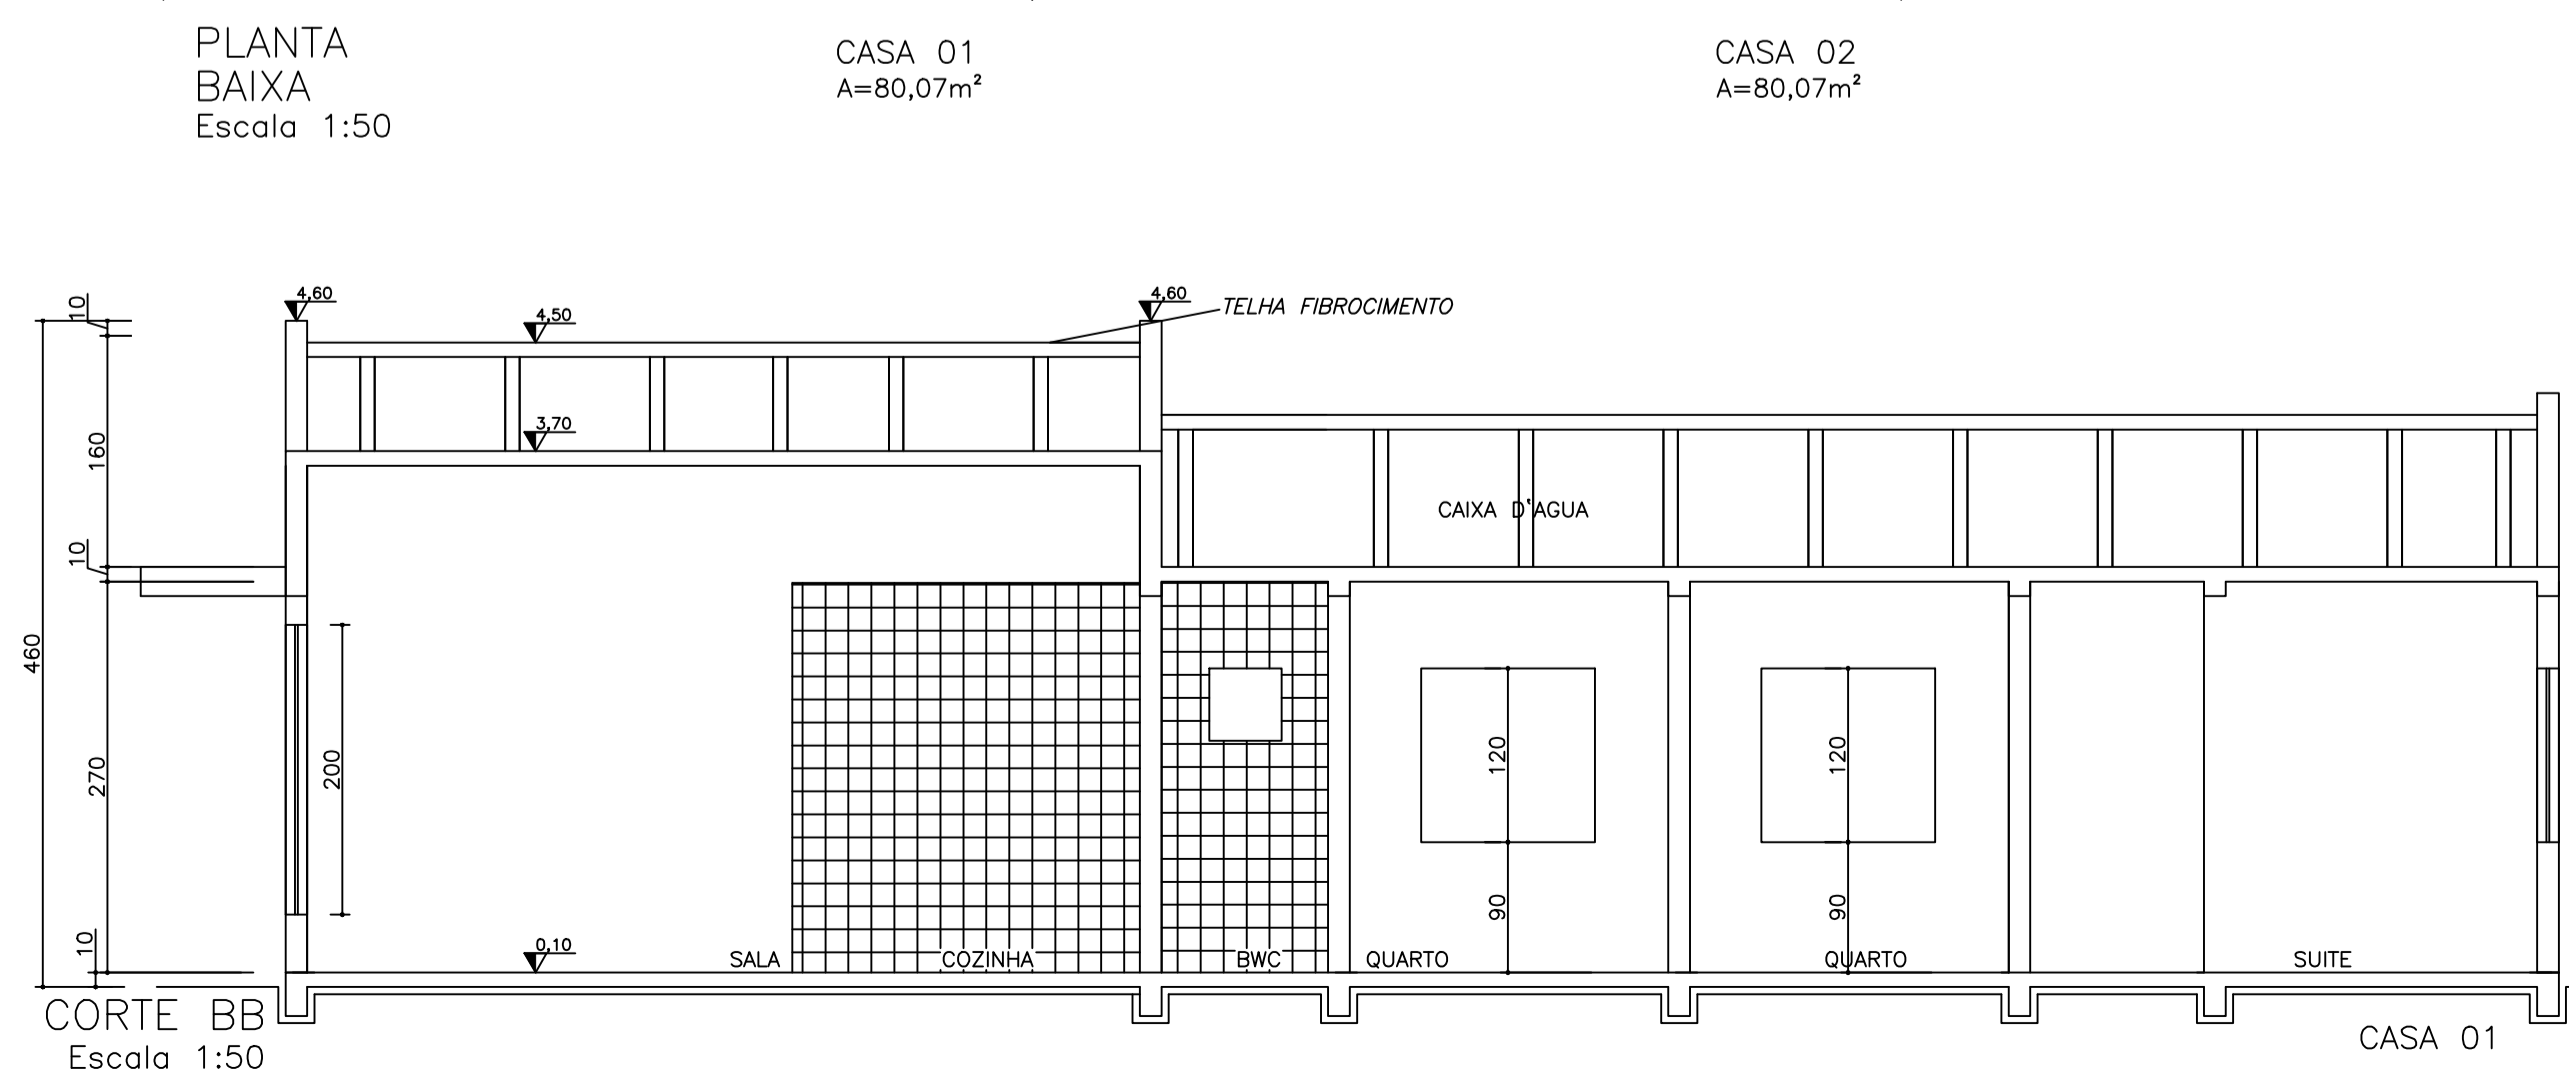

PRNCHA 01

CONDOMÍNIO EDILICIO HORIZONTAL EM ALVENARIA, 02 UNID. 01 PAV.

LOCAL TV. ARGENTINA

PROPRIETÁRIO SCHABARUM EMP. IMOBILIARIOS EIRELI CNPJ 19.162.500/0001-58

RESP. TÉCNICO - PROJETO/EXECUÇÃO FERNANDO TOSHIO ITO ENQº CIVIL - CREA 117.383-D/PR

DATA JUN/2022

ESCALA indicada

Formato A1 (841x594)